
04003882805010008



3425

ΕΦΗΜΕΡΙΣ ΤΗΣ ΚΥΒΕΡΝΗΣΕΩΣ

ΤΗΣ ΕΛΛΗΝΙΚΗΣ ΔΗΜΟΚΡΑΤΙΑΣ

ΤΕΥΧΟΣ ΤΕΤΑΡΤΟ **Αρ. Φύλλου 388**

28 Μαΐου 2001

ΠΕΡΙΕΧΟΜΕΝΑ

ΑΠΟΦΑΣΕΙΣ

ΑΠΟΦΑΣΕΙΣ

Αριθ. ΠΕΧΩ ΟΙΚ 1385/Φ. Τροπ./2001 (1)

Τροποποίηση του εγκεκριμένου ρυμοτομικού σχεδίου στο ΟΤ 2 περ. 50 πλατείας Πλυτά στην οδό Αμφικράτους «Παγκράτι» του Δήμου Αθήνας με αποχαρακτηρισμό τμήματος χώρου Σχολείου και τον χαρακτηρισμό του ως οικοδομήσιμο.

Ο ΓΕΝΙΚΟΣ ΓΡΑΜΜΑΤΕΑΣ ΠΕΡΙΦΕΡΕΙΑΣ ΑΤΤΙΚΗΣ

Έχοντας υπ' όψη:

1. Το Ν. 2503/97(ΦΕΚ 107Α/30.5.97) «Διοίκηση, Οργάνωση, Στελέχωση της Περιφέρειας κλπ».

2. Την με αρ. 75724/1151/30.12.83 (ΦΕΚ 767Β/30.12.83) Κοινή απόφαση Υπουργών Προεδρίας της Κυβερνήσεως και ΧΟΠ «Κωδικοποίηση τροποποίηση και συμπλήρωση των συλλογικών οργάνων γνωμοδοτικής και αποφασιστικής αρμοδιότητας του Υπ. ΧΟΠ σε ενιαίο κείμενο.

3. Την με αρ. πρωτ. ΠΕΧΩ οικ. 148/Φ. Ενεργειών Δ/νσης 2.10.97 απόφαση του Γεν. Γραμματέα Περιφέρειας Αττικής για την μεταβίβαση αρμοδιοτήτων στον Προϊστάμενο της Δ/νσεως Περιβάλλοντος και Χωροταξίας Περιφέρειας Αττικής.

4. Την με αρ. 11385/20.3.2000 απόφασή μας περί «Συγκρότησης Περ/κού Συμβουλίου Χωροταξίας Οικισμού και Περιβάλλοντος (Περ. ΣΧΟΠ) της Περιφέρειας Αττικής» όπως τροποποιήθηκε και συμπληρώθηκε με τις υπ' αριθμ. 27112/ 30.6.2000 και 46931/30.10.2000, 18591/ 3.4.2001 αποφάσεις μας.

5. Τον Ν.1577/12.12.85 (ΦΕΚ 210Α/18.12.85) για το ΓΟΚ όπως τροποποιήθηκε και συμπληρώθηκε μεταγενέστερα.

6. Το Ν.2831/2000 άρθρο 29 (ΦΕΚ 140Α'/13.6.2000) «Περί μεταβίβασης αρμοδιοτήτων για τροποποίηση ρυμοτομικών σχεδίων στον οικείο Γενικό Γραμματέα Περιφέρειας.

7. Τις διατάξεις των άρθρων 154 και 161 του από 14.7.1999 Π.Δ/τος «Κώδικας Βασικής Πολεοδομικής Νομοθεσίας» (Δ.580/1999).

8. Την με αρ. 2566/26.11.98 κατά πλειοψηφία απόφαση του Δημοτικού Συμβουλίου του Δήμου Αθηναίων.

9. Την με αρ. πρωτ. ΠΕΧΩ 177/Φ. Τροποπ/ 2001 εισήγηση της Δ/νσης ΠΕΧΩ Περιφέρειας Αττικής.

10. Την ομόφωνη θετική γνωμοδότηση του Περιφερειακού Συμβουλίου Χωροταξίας Οικισμού και Περιβάλλοντος που διατυπώθηκε στην 1η πράξη της 10ης/ 10.4.2001 συνεδρίας.

11. Το γεγονός ότι από τις διατάξεις αυτής της απόφασης δεν προκαλείται δαπάνη σε βάρος του κρατικού προϋπολογισμού, αποφασίζουμε:

1) Εγκρίνεται η τροποποίηση του εγκεκριμένου ρυμοτομικού σχεδίου στο ΟΤ 2 περ. 50 πλατείας Πλυτά στην οδό Αμφικράτους «Παγκράτι» του Δήμου Αθήνας με αποχαρακτηρισμό τμήματος χώρου σχολείου και τον χαρακτηρισμό του ως οικοδομήσιμο όπως φαίνεται στο συνημμένο τοπογραφικό διάγραμμα Ε=702 με στοιχεία α, Ι, ε, Κ, Β1, Β.α.

Οι όροι, δόμησης είναι οι ίδιοι που ισχύουν στη περιοχή.

2) Η ισχύς της παρούσης απόφασης αρχίζει από την δημοσίευσή της στην εφημερίδα της Κυβερνήσεως.

Η παρούσα απόφαση να δημοσιευθεί στην Εφημερίδα της Κυβερνήσεως.

Αθήνα, 8 Μαΐου 2001

Ο Γενικός Γραμματέας Περιφέρειας
ΜΙΧ. ΚΥΡΙΑΚΙΔΗΣ

ΠΛΑΤΕΙΑ ΑΜΒΡ. ΠΛΥΤΑ

ΚΑΘΑΝΤΑΡΗ

ΛΕΩΦ. ΑΝΔΡΟΚΛΕΟΥΣ

ΑΝΑΞΑΡΧΟΥ

ΒΥΘΟΚΛΕΟΥΣ

ΑΜΦΙΚΡΑΤΟΥΣ

Χώρος Σχολείου

14/51 12/51 13/51 3/49 12/49 11/49 49 9/49 3/50 2/50 1/50 6/50 28/50 29/50

ΕΘΝΙΚΟ ΤΥΠΟΓΡΑΦΕΙΟ
Για τεχνικούς λόγους στο σχεδιόγραμμα έγινε σμίκρυνση κατά ποσοστό 55 %

ΔΗΜΟΣ ΑΘΗΝΑΙΩΝ	ΔΙΑΜΕΡΙΣΜΑ 2ο
ΑΡ. ΣΧΕΔ.	ΤΡΟΠΟΠΟΙΗΣΗ ΤΟΥ ΕΓΚΕΚΡ. ΡΥΜΟΤΟΜΙΚΟΥ ΣΧΕΔΙΟΥ ΤΗΣ ΠΟΛΕΩΣ ΤΩΝ ΑΘΗΝΩΝ ΣΤΗΝ ΠΕΡΙΟΧΗ ΠΛΑΤΕΙΑΣ ΠΛΥΤΑ ΣΤΟ ΠΑΓΚΡΑΤΙ ΜΕ ΑΠΟΧΑΡΑΚΤΗΡΙΣΜΟ ΤΜΗΜΑΤΟΣ ΧΩΡΟΥ ΣΧΟΛΕΙΟΥ ΚΑΙ ΤΟΝ ΧΑΡΑΚΤΗΡΙΣΜΟ ΤΟΥ ΣΕ ΟΙΚΟΔΟΜΗΣΙΜΟ (ΟΤ 2 ΠΕΡ. 50)
ΘΕΜΑ	
ΚΛ. 1:1000	
ΗΜΕΡΟΜΗΝΙΑ	ΦΕΒΡ. 1998

Ο ΣΧΕΔΙΑΣΤΗΣ	Ο ΜΗΧΑΝΙΚΟΣ	Ο ΔΙΕΥΘΥΝΤΗΣ	Ο ΑΝΤΙΔΗΜΑΡΧΟΣ
Γ. ΠΑΤΕΡΓΙΑΝΝΑΚΗ	Μ. ΔΑΓΚΛΗ	Χ. ΚΑΤΣΑΡΑΚΗ	Η. ΣΚΑΛΑΙΟΣ

ΕΛΛΗΝΙΚΗ ΔΗΜΟΚΡΑΤΙΑ

Αριθ. ΠΕΧΩ οικ. 1384/ Φ. Τροπ./2001 (2)

Τροποποίηση εγκεκριμένου ρυμοτομικού σχεδίου στα ΟΤ 214γ και 214δ στο Δήμο Χαϊδαρίου με την τροποποίηση της οδού Κορινθίας ως πεζόδρομου πλάτους 3μ και τον καθορισμό της πρασιάς στα 2μ.

Ο ΓΕΝΙΚΟΣ ΓΡΑΜΜΑΤΕΑΣ ΠΕΡΙΦΕΡΕΙΑΣ ΑΤΤΙΚΗΣ

Έχοντας υπόψη:

1) Τον Ν. 2503/1997 (ΦΕΚ 107Α/ 30.5.1997) «Διοίκηση, Οργάνωση Στελέχωση της Περιφέρειας κλπ.»

2) Τον Ν.1577/1985 «Γενικός Οικοδομικός Κανονισμός» όπως ισχύει μετά το Ν. 2831/2000 (ΦΕΚ 140Α).

3) Την υπ' αριθμ. οικ. 11383/20.3.2000 απόφαση του Γεν. Γραμματέα Περιφ. Αττικής για τη συγκρότηση Π. ΣΧΟΠ όπως τροποποιήθηκε και συμπληρώθηκε με τις αρ. 27112/ 30.6.2000 και 46931/30.10.2000, 18591/3.4.2001 αποφάσεις.

4) Τις διατάξεις των άρθρων 154 και 161 του από 14.7.99 Π. Δ/τος «Κώδικας Βασικής Πολεοδομικής Νομοθεσίας (ΦΕΚ 580Δ/1999).

5) Τις με αρ. 687/99 και 494/2000 αποφάσεις του Δημοτικού Συμβουλίου του Δήμου Χαϊδαρίου.

6) Την από 30.3.2001 αρ. πρωτ. 754 θετική εισήγηση της υπηρεσίας μας.

7) Την ομόφωνη γνωμοδότηση του Π. ΣΧΟΠ όπως διατυπώθηκε στην 6η πράξη της 10ης συνεδρίασής του στις 10.4.2001.

8) Το ότι η οδός πλάτους 3μ εξυπηρετεί το Δημόσιο συμφέρον (θεραπεία των αναγκών της πόλης από απόψεως υγιεινής, ασφαλείας, οικονομίας και αισθητικής).

9) Το γεγονός ότι με την προτεινόμενη τροποποίηση δεν προκαλείται δαπάνη σε βάρος του δημοτικού ή κρατικού προϋπολογισμού, αποφασίζουμε:

α) Εγκρίνεται η τροποποίηση στα ΟΤ 214γ - 214δ του Δήμου Χαϊδαρίου της οδού Κορινθίας ως πεζοδρόμου πλάτους 3μ και τον καθορισμό της πρασιάς στα 2μ όπως φαίνεται στο τοπογραφικό διάγραμμα κλίμακας 1:500.

β) Η ισχύς της παρούσης αρχίζει με τη δημοσίευσή της στην εφημερίδα της Κυβερνήσεως.

Η παρούσα απόφαση να δημοσιευθεί στην Εφημερίδα της Κυβερνήσεως.

Αθήνα, 8 Μαΐου 2001

Ο Γενικός Γραμματέας Περιφέρειας
ΜΙΧΑΗΛ ΚΥΡΙΑΚΙΔΗΣ

ΔΗΜΟΣ ΧΑΙΔΑΡΙΟΥ

ΤΡΟΠΟΠΟΙΗΣΗ Ο.Τ 2141-2146

(ΠΕΖΟΔΡΟΜΟΣ ΟΔΟΥ ΚΟΡΙΝΘΙΑΣ)

ΚΛ. 1:500

ΑΠΟΣΠΑΣΜΑ ΡΥΜΟΤΟΜΙΚΟΥ ΚΛ. 1:2000

Ο.Τ 201 — Ο.Τ 2141 — Ο.Τ 214 — Ο.Τ 2146

ΟΔΟΣ ΣΙΣΙΡΟΠΟΥΛΟΥ — ΟΔΟΣ ΚΟΡΙΝΘΙΑΣ — ΟΔΟΣ ΣΕΛΡΑΤΟΥΣ — ΠΕΖΟΔΡΟΜΟΣ ΟΔΟΣ ΚΟΡΙΝΘΙΑΣ — ΟΔΟΣ ΠΑΠΑΦΛΕΣΣΑ — ΟΔΟΣ ΠΛΑΤΩΝΟΣ

Ο.Τ 2141 — Ο.Τ 2145 — Ο.Τ 2146 — Ο.Τ 214

ΕΘΝΙΚΟ ΤΥΠΟΓΡΑΦΕΙΟ
Για τεχνικούς λόγους στο σχεδιάγραμμα έγινε σμίκρυνση κατά ποσοστό 75 %

ΚΤΗΜΑΤΟΛΟΓΙΚΟΣ ΠΙΝΑΚΑΣ		
Α/Α	ΦΕΡΟΜΕΝΟΣ ΙΔΙΟΚΤΗΤΗΣ	ΔΙΕΥΘΥΝΣΗ
1	Κοσμίδης Πρόδρομος	Σωκράτους 4 - Χαϊδάρι
	Σφακιανάκη Ελένη	" " "
2	Βασιλείου Μαρία	Παπαφλέσσα 3 - Χαϊδάρι
	" Τριανταφυλλιά	" " "
3	Σακελλάρη Σωτηρία	" 6Α "
4	Νείδης(?) Νικόλαος	Παπαφλέσσα 5 - Χαϊδάρι
	Μιχαηλίδης(?) [illegible]	Σωκράτους 6 - Χαϊδάρι
	[illegible] [illegible]	" " "
	Ραφάκης(?) Αντώνιος	" " "
5	Ράγκος Κων/νος	" " "
	Μελάκης(?) Σωτήριος	" " "
	Γεργανός(?) Ιωάννου	" " "
	Μέρας(?) Κυριάκος	" " "
	Αλεξανδράκη(?) Σταματία(?)	" " "
	[illegible] Κων/νος	" " "

Ο ΔΗΜΑΡΧΟΣ

ΚΥΡ. ΝΤΗΝΙΑΚΟΣ

Χαϊδάρι 22-6-99
Ο ΣΥΝΤΑΞΑΣ

Ν. ΝΙΚΟΛΑΟΠΟΥΛΟΣ

ΕΘΕΩΡΗΘΗ
Η Δ/ντρια

Το παρόν συνοδεύει την υπ' αρ. πρωτ. οικ. 1384/Φ. ΤΡΟΠ/2001 απόφαση Δ/νσης ΠΧΟ Περιφέρεια Αττικής

Χ. Ζωγράφου

ΕΛΛΗΝΙΚΗ ΔΗΜΟΚΡΑΤΙΑ

Αριθ. 1328 (3)

Κήρυξη αναδασωτέας έκτασης, συνολικού εμβαδού 27.073 τ.μ. στη θέση «Λυκοφωλιά» δημοτικού διαμερίσματος Πορτοχελίου του Δήμου Κρανιδίου Ν. Αργολίδας.

Ο ΓΕΝΙΚΟΣ ΓΡΑΜΜΑΤΕΑΣ
ΠΕΡΙΦΕΡΕΙΑΣ ΠΕΛΟΠΟΝΝΗΣΟΥ

Έχοντας υπόψη:

1. Τις διατάξεις του Ν. 3200/55 «περί διοικητικής αποκέντρωσης, όπως τροποποιήθηκε και συμπληρώθηκε μεταγενέστερα με το Ν.Δ. 532/70.

2. Τις διατάξεις του άρθρου 117 παρ. 3 του Συντάγματος.

3. Το Π.Δ. υπ' αριθ. 51/87 (ΦΕΚ 26\ΤΑ\6.3.87) «Καθορισμός της χώρας για το σχεδιασμό, προγραμματισμό και συντονισμό της Περιφερειακής Ανάπτυξης».

4. Τις διατάξεις του Ν.998/79 «περί προστασίας των δασών κ.λ.π».

α) Του άρθρ. 41 παρ. 1, β) Του άρθρ. 38 παρ. 1,

5. Τις διαταγές του Υπουργείου Γεωργίας.

α) 160417\1180\8.7.80 & 182447\3049\24.9.80.

6. Το Ν.2503/1997 (ΦΕΚ 107\Τ.Α\30.5.97 «Διοίκηση, Οργάνωση, Στελέχωση της Περιφέρειας Ρύθμιση Θεμάτων για την Τοπική Αυτοδιοίκηση και άλλες διατάξεις».

7. Την αριθ. 5872/29.8.97 απόφαση Γ. Γ. Π Πελοποννήσου «για τοποθέτηση Προϊσταμένων Δ\νσεων Υπηρεσιών Περιφέρειας Πελοποννήσου και εξουσιοδότηση υπογραφής».

8. Την ταυτάριθμη πρόταση της Δ\νσης Δασών Αργολίδας με την οποία προτείνεται η κήρυξη της έκτασης που αναφέρεται στο θέμα ως αναδασωτέας, αποφασίζουμε:

Κηρύσσουμε αναδασωτέο με σκοπό την επαναδημιουργία της δασικής βλάστησης, με φυσική αναγέννηση που καταστράφηκε από πυρκαγιά στις 18.6.99 και λόγω παλαιοτέρων εκχερσώσεων το ιδιωτικό δάσος εμβαδού είκοσι επτά χιλιάδες εβδομήντα τρία τετραγωνικά μέτρα, που βρίσκεται στη θέση «Λυκοφωλιά» δημοτικού διαμερίσματος Πορτοχελίου του Δήμου Κρανιδίου και προσδιορίζεται από τα στοιχεία: Τμήμα Α' (1, 2, 3, 4, 5, 6, 7, 8, 9, 10, 1), Τμήμα Β' (11, 12, 13, 14, 15, 16, 17, 18, 19, 20, 21, 22, 11). Τμήμα Γ' (23, 24, 25, 26, 27, 28, 29, 30, 31, 32, 33, 34, 35, 36, 37, 38, 39, 40, 41, 42, 43, 44, 45, 46, 47, 48, 49, 50, 51, 52, 53, 54, 23). Τμήμα Δ' (55, 56, 57, 58, 59, 60, 55) και Τμήμα Ε' (61, 62, 63, 64, 65, 66, 67, 68, 45, 46, 47, 48, 49, 50, 51, 52, 53, 61) στο τοπογραφικό διάγραμμα με κλίμακα 1:500 που συνέταξαν οι δασοπόνοι Ιωάννης Τουρής και Μαρία Σφήνα και έχει όρια:

Τμήμα Α'

Γύρωθεν με εκτάσεις μή διεπόμενες από τις διατάξεις της δασικής νομοθεσίας.

Τμήμα Β'

Βόρεια με δρόμο και ανατολικά - δυτικά και νότια με εκτάσεις μη διεπόμενες από τις διατάξεις της δασικής νομοθεσίας.

Τμήμα Γ'

Ανατολικά: Με έκταση μη διεπόμενη από τις διατάξεις της δασικής νομοθεσίας.
Δυτικά: Με έκταση μη διεπόμενη από τις διατάξεις της δασικής νομοθεσίας.
Βόρεια: Με έκταση μη διεπόμενη από τις διατάξεις της δασικής νομοθεσίας.
Νότια: Με έκταση μη διεπόμενη από τις διατάξεις της δασικής νομοθεσίας, με δρόμο και εκχερσωμένη έκταση.

Τμήμα Δ'

Ανατολικά: Με έκταση μη διεπόμενη από τις διατάξεις της δασικής νομοθεσίας.
Δυπκά: Με πευκοδάσος και έκταση μη διεπόμενη από τις διατάξεις της δασικής νομοθεσίας.
Βόρεια: Με έκταση μη διεπόμενη από τις διατάξεις της δασικής νομοθεσίας.
Νότια: Με πευκοδάσος και έκταση μη διεπόμενη από τις διατάξεις της δασικής νομοθεσίας.

Τμήμα Ε'

Ανατολικά: Με καείσα δασική έκταση.
Δυπκά: Με έκταση μη διεπόμενη από τις διατάξεις της δασικής νομοθεσίας.
Βόρεια: Με καείσα δασική έκταση και έκταση μη διεπόμενη από τις διατάξεις της δασικής νομοθεσίας.
Νότια: Με έκταση μη διεπόμενη από τις διατάξεις της δασικής νομοθεσίας.

Η απόφαση αυτή να δημοσιευθεί στην Εφημερίδα της Κυβερνήσεως.

Τρίπολη, 9 Απριλίου 2001

Ο Γενικός Γραμματέας Περιφέρειας
ΑΝΤΩΝΙΟΣ ΜΑΤΣΙΓΚΟΣ

Έκταση μη Δι... από τις Διατά... Δασικής Νομοθ...

ΤΜΗΜΑ Α:
Ε=4490,95

Καεία

Έκταση μη διεπόμενη από τις διατάξεις της Δασικής Νομοθεσίας

Έκταση μη Διεπόμενη από τις Διατάξεις της Δασικής Νομοθεσία.

ΤΟΠΟΓΡΑΦΙΚΟ ΔΙΑΓΡΑΜΜΑ

Που απεικονίζει το Καέν Δάσος Χαλεπίου Πεύκης στη Θέση ΛΥΚΟΦΩΛΙΑ, περιφέρειας του Δημοτικού Διαμερίσματος ΠΟΡΤΟΧΕΛΙΟΥ, του Δήμου ΚΡΑΝΙΔΙΟΥ.-


ΚΛΙΜΑΚΑ 1:500


Αντιστοιχεί στην αριθ. 1328/9-4-2001 απόφαση κήρυξης αναδάσωσης

Απόσπασμα Χάρτη
Κλίμακα 1:50.000



ΕΘΝΙΚΟ ΤΥΠΟΓΡΑΦΕΙΟ
Για τεχνικούς λόγους στο σχεδιάγραμμα έγινε σμίκρυνση κατά ποσοστό

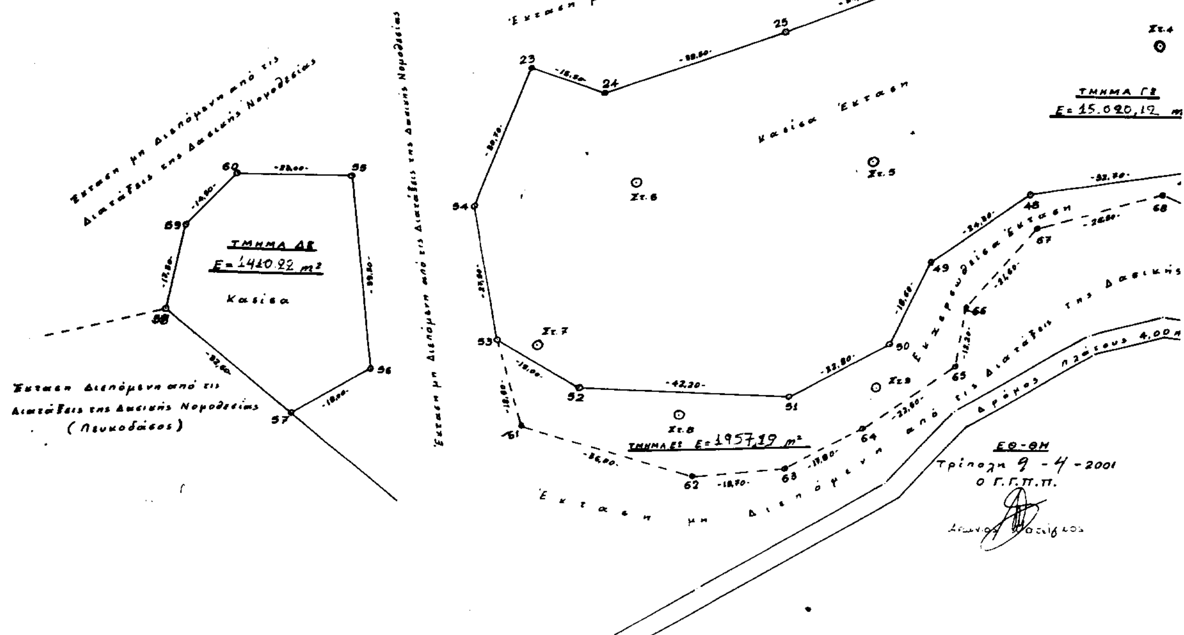

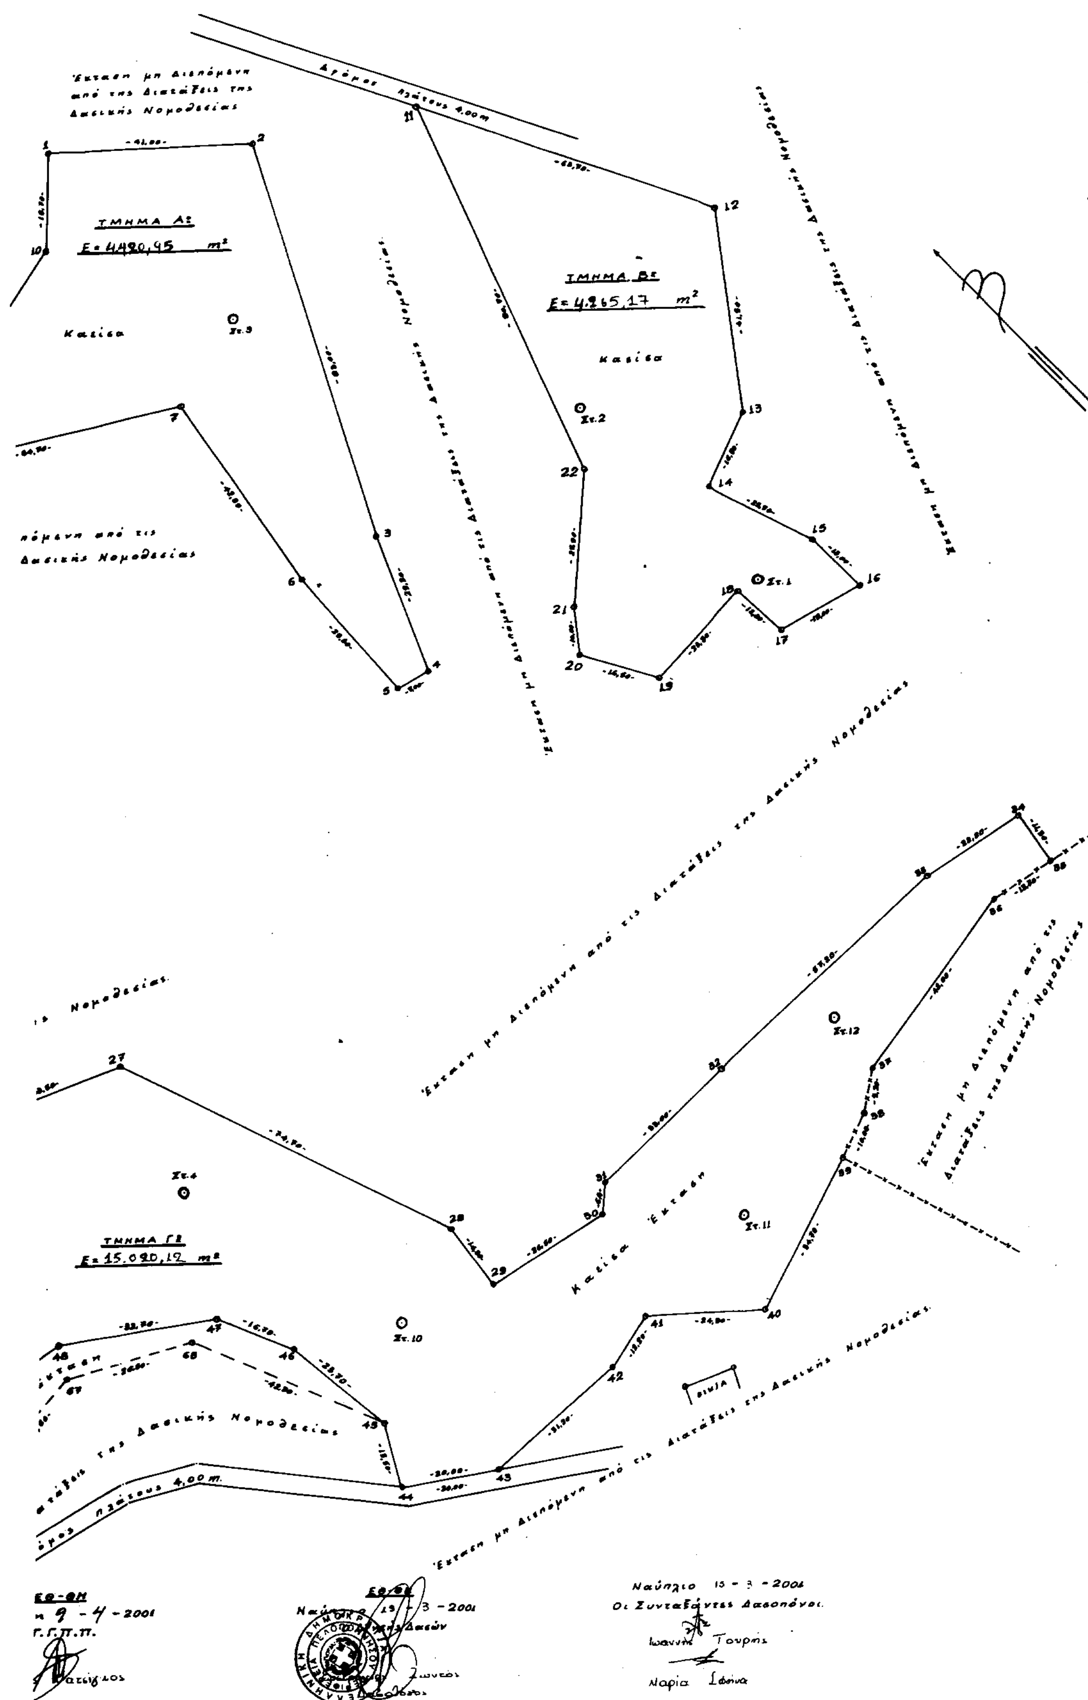

ΑΚΡΙΒΕΣ ΦΩΤΟΑΝΤΙΓΡΑΦΟ
21.4.2001

Αριθ. 825 (4)

Κύρηξη αναδασωτέας έκτασης 1.160 τ.μ. στη θέση Ασπρόϊο Δ.Δ. Ψιανών του Δήμου Δομνίστας του Νομού Ευρυτανίας.

Ο ΓΕΝΙΚΟΣ ΓΡΑΜΜΑΤΕΑΣ
ΠΕΡΙΦΕΡΕΙΑΣ ΣΤΕΡΕΑΣ ΕΛΛΑΔΑΣ

Έχοντας υπόψη:

1. Τις περί διοικητικής αποκεντρώσεως διατάξεις.

2. Τις διατάξεις:

α. Των άρθρων 24 παρ. 1 και 117 παρ.3 του Συντάγματος.

β. Του Νόμου 998/79 «περί προστασίας των Δασών και των δασικών εν γένει εκτάσεων τηςχώρας» και συγκεκριμένα των άρθρων 38 παρ. 1 και 41 παρ. 1.

γ. Του άρθρου 12 παρ.3 του Ν.2040/92.

3. Τις διατάξεις του Υπουργείου Γεωργίας: α. 160417/1160/ 8.7.80, β. 18180/3282/12.8.80 και γ. 71992/3747/30.4.92.

4. Την αρίθ. 6747/29.9.97 (ΦΕΚ 242/Β/98) απόφαση Γενικού Γραμματέα Περιφέρειας Στερεάς Ελλάδας «παροχή εξουσιοδότησης για υπογραφή με εντολή Γ.Γ.Π.Σ.Ε. στους Προϊστάμενους των Δασικών Υπηρεσιών».

5. Την αριθ. 2263/10.4.2001 πρόταση του Δασαρχείου Καρπενησίου περί κήρυξης αναδασωτέας της αναφερόμενης στο θέμα έκτασης, αποφασίζουμε:

Κηρύσσουμε αναδασωτέα με σκοπό την αποκατάσταση της δασικής βλάστησης την Δημόσια δασικού χαρακτήρα έκταση 1.160 τ.μ. που βρίσκεται στη θέση Ασπρόϊο Δ. Δ.Ψιανών του Δήμου Δομνίστας η οποία καταστράφηκε στις 16.3.2001 από παράνομη αποψιλωτική υλοτομία και προσδιορίζεται από τα στοιχεία Α -Β -Γ -Δ -Ε -Ζ -Η -Θ -Ι -Κ -Λ -Μ -Α, όπως φαίνονται στο συνημμένο διάγραμμα το οποίο αποτελεί αναπόσπαστο μέρος της απόφασης αυτής και έχει τα όρια:

ΑΝΑΤΟΛΙΚΑ:	Με δημόσια έκταση δασικού χαρακτήρα.
ΔΥΤΙΚΑ:	Με επαρχιακό δρόμο Σκοπιά - Καστανούλα.
ΒΟΡΕΙΑ:	Με δημόσια έκταση δασικού χαρακτήρα.
ΝΟΤΙΑ:	Με αναδασωτέα έκταση.

Η απόφαση αυτή να δημοσιευθεί στην εφημερίδα της Κυβέρνησης.

Καρπενήσι, 19 Απριλίου 2001

Με εντολή Γενικού Γραμματέα Περιφέρειας
Ο Διευθυντής Δασών Ευρυτανίας
ΓΙΩΡΓΟΣ ΚΑΡΑΓΕΩΡΓΟΣ

